


Objekt:

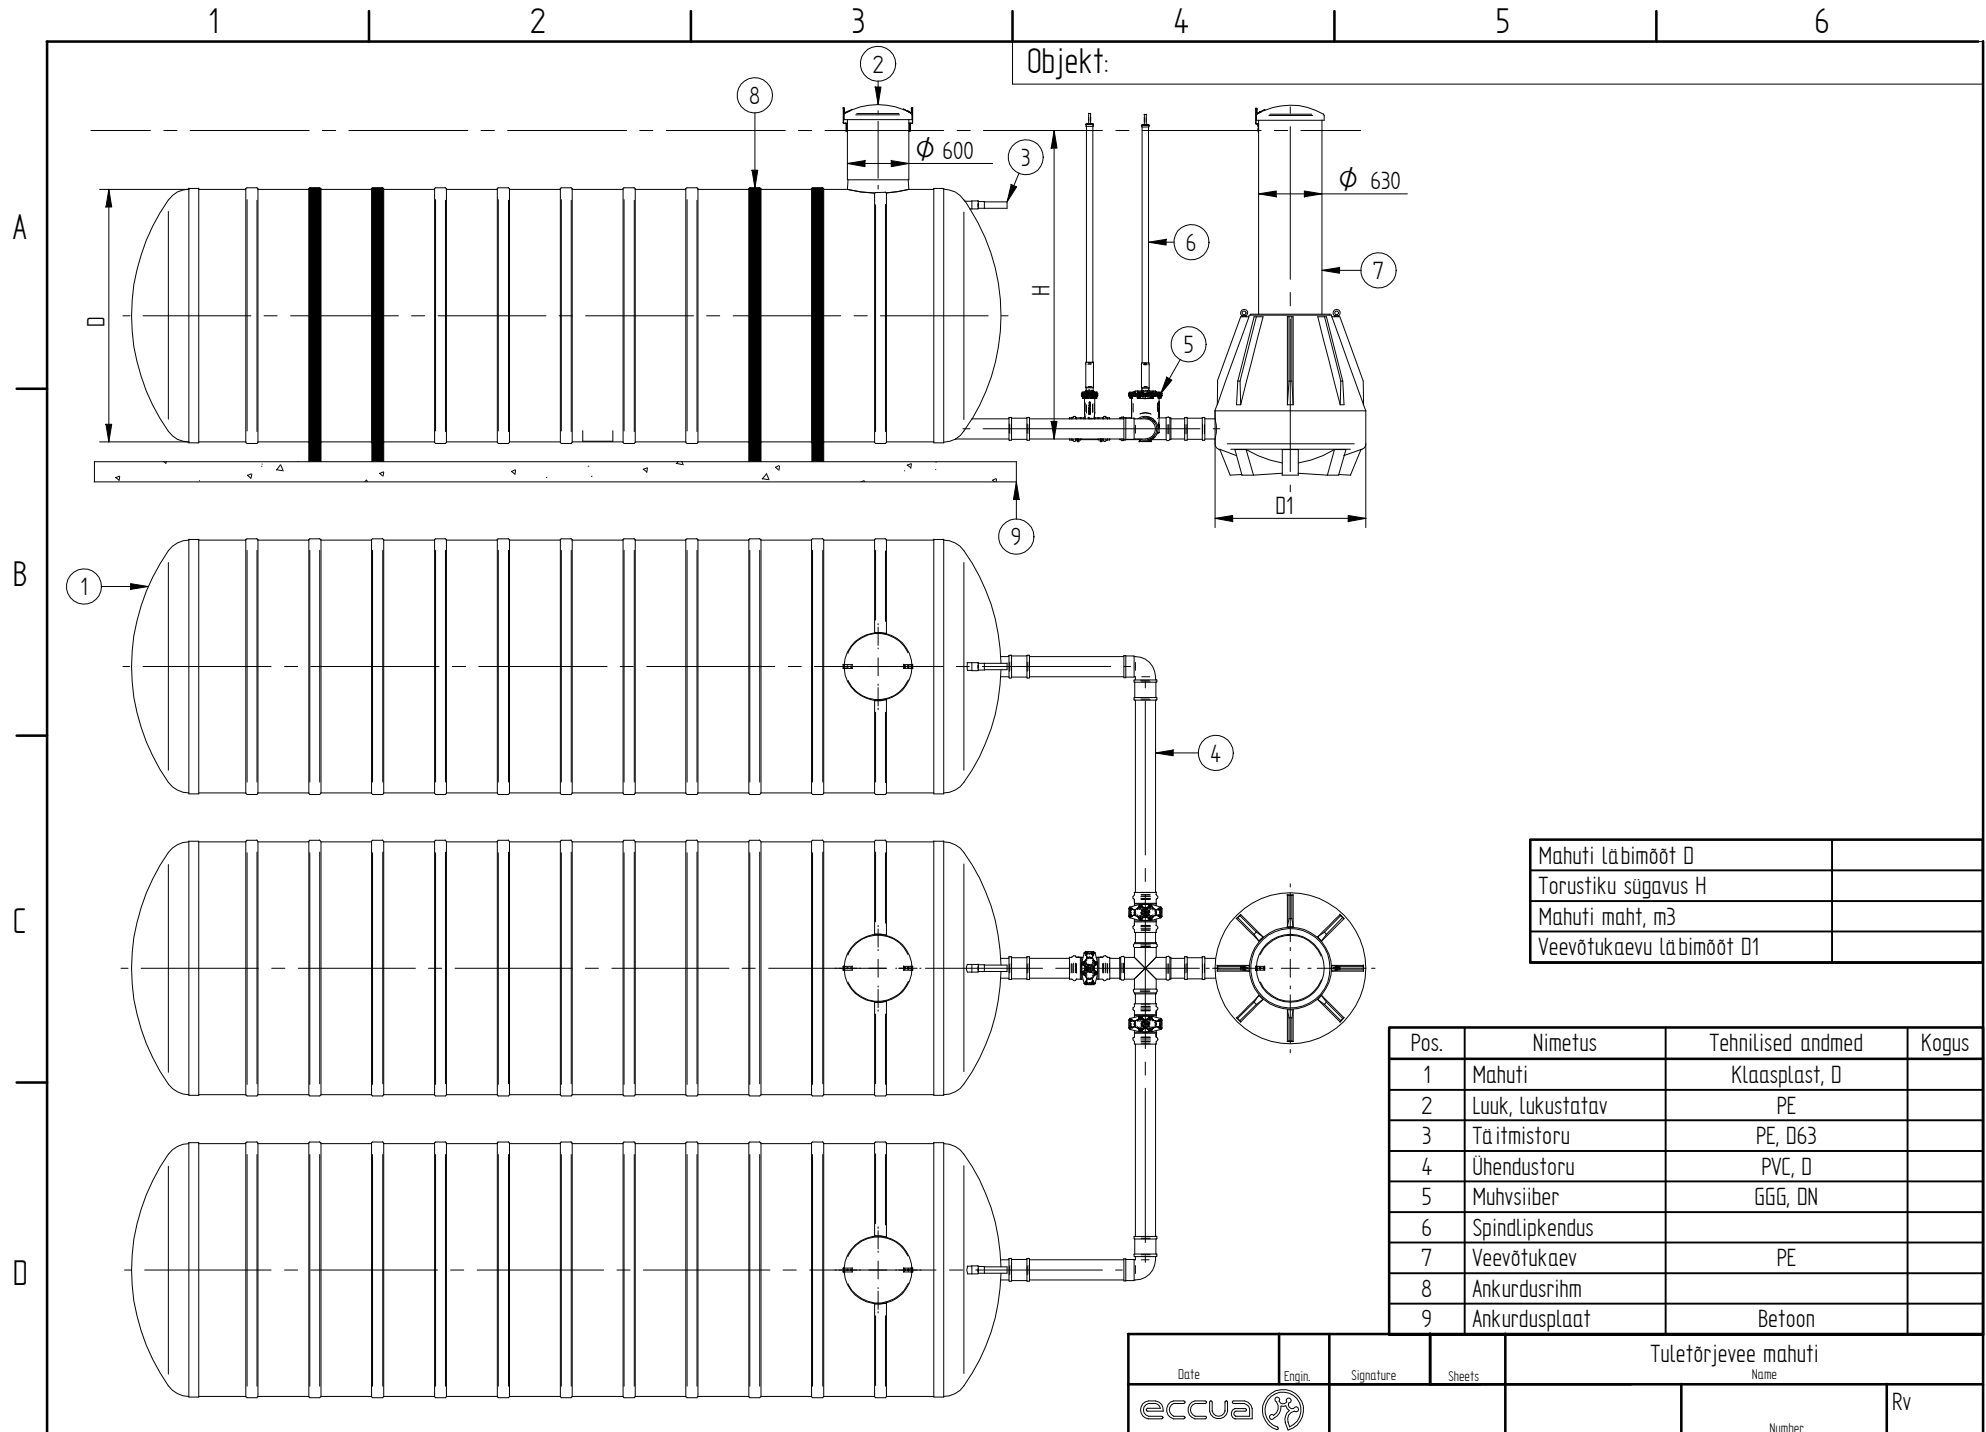

Mahuti läbimõõt D	
Torustiku sügavus H	
Mahuti maht, m3	
Veevõtukaevu läbimõõt D1	

Pos.	Nimetus	Tehnilised andmed	Kogus
1	Mahuti	Klaasplast, D	
2	Luuk, lukustatav	PE	
3	Täitmistoru	PE, D63	
4	Ühendustoru	PVC, D	
5	Muhvsiiber	GGG, DN	
6	Spindlipkendus		
7	Veevõtukaev	PE	
8	Ankurdusrihm		
9	Ankurdusplaat	Betoon	

Date	Engn.	Signature	Sheets	Tuletõrjее mahuti	
				Name	
eccua					
				Rv	
				Number	